

ΕΦΗΜΕΡΙΣ ΤΗΣ ΚΥΒΕΡΝΗΣΕΩΣ

ΤΗΣ ΕΛΛΗΝΙΚΗΣ ΔΗΜΟΚΡΑΤΙΑΣ

ΤΕΥΧΟΣ ΤΕΤΑΡΤΟ — Αρ. Φύλλου **828**

22 Ιουλίου 1993

ΠΕΡΙΕΧΟΜΕΝΑ

ΑΝΑΔΑΣΩΣΕΙΣ

ΑΠΟΦΑΣΕΙΣ

ΠΟΛΕΟΔΟΜΙΑ

ΑΠΟΦΑΣΕΙΣ

ΑΝΑΔΑΣΩΣΕΙΣ

ΑΠΟΦΑΣΕΙΣ

Αριθ. 1441 (1)

Κήρυξη αναδασωτέας έκτασης ενός στρεμ. και 750/1000 (1,750) στρεμμάτων στη θέση «Αντωνια» Κοινότητας Δάφνης του Νομού Ηλείας.

Ο ΝΟΜΑΡΧΗΣ ΗΛΕΙΑΣ

Έχοντας υπόψη:

1. Τις διατάξεις του Ν. 3200/55 περί διοικητικής αποκέντρωσης, όπως τροποποιήθηκε και συμπληρώθηκε μεταγενέστερα με το Ν.Δ. 532/70 για διοικητική αποκέντρωση και την 24608/1.9.92 απόφαση Νο Ηλείας «περί παροχής εξουσιοδοτήσεως στους πρ/νους των Υπηρ. υπογράφειν εντολή Νομ. αποφάσεις κλπ».

2. Τις διατάξεις του άρθρου 117 παρ. 3 του Συντάγματος της χώρας.

3. Τις διατάξεις του Ν. 998/79 «περί προστασίας των Δασών κλπ» και ειδικώτερα τα άρθρα 41 παρ. 1, 38 παρ. γ, το Νόμο 2040/92 παρ. 3.

4. Τις διαταγές του Υπουργείου Γεωργίας, 160417/1180/6.7.80, 18247/3049/24.9.80, γ) 141823/24.2.83 και 85144/1468/9.9.1992

5. Την 2479/18.6.1993 πρόταση του Δασαρχείου Αμαλιάδας για κήρυξη της δασεκτάσεως, που αναφέρεται στο θέμα, ως αναδασωτέας διότι η δασική βλάστηση, που την κάλυπτε, καταστράφηκε με εκχέρσωση απο τον Ιωάννη, Θεμ. Λαγκαδινό κάτοικο Αθηνών, και επιβαλλεται η εκ νέου δάσωσή της, αποφασίζουμε:

Κηρύσσουμε αναδασωτέα, με σκοπό την επαναδημιουργία, με φυσική αναγέννηση, της δασικής βλάστησης που καταστράφηκε με εκχέρωση απο τον Ιωάννη Θεμ. Λαγκαδινό, κάτοικο Αθηνών την Δημόσια δασική έκταση,ε μβαδού ενός στρεμ. και 750/1000 (1,750) στρεμμάτων που βρίσκεται στη θέση «Αντωνιά» της Κοινότητας Δάφνης.

Προσδιορίζεται από τα στοιχεία (Α Β Γ Δ Ε Ζ Η Θ Ι Κ Λ Α) και έχει όρια.

Ανατολικά: Με δημόσιο δάσος αειφύλλων πλατυφύλλων και αγροτικό δρόμο.

Δυτικά: Με αγρό εκχερσωτή εμβαδού 4,250 στρεμ. και πέρας δημ. δάσος.

Βόρεια: Με αγρό εκχερσωτή και δημ. δάσος αειφυλ. πλατυφύλλων.

Νότια: Με δημόσιο δάσος αειφύλλων πλατυφύλλων


όπως φαίνεται στο συνημμένο διάγραμμα που αποτελεί αναπόσπαστο μέρος της απόφασης αυτής.

Η απόφαση αυτή να δημοσιευθεί στην Εφημερίδα της Κυβερνήσεως.

Πύργος, 25 Ιουνίου 1993

Με εντολή Νομάρχη
ΠΑΝ. ΣΤΑΘΟΠΟΥΛΟΣ

ΑΠΟΣΠΑΣΜΑ ΧΑΡΤΗ
Περιφέρειας Κοινότητας Δάφνης
Κλίμακα 1:50.000
Οριογραφική έκτασης που εκχερσώθηκε

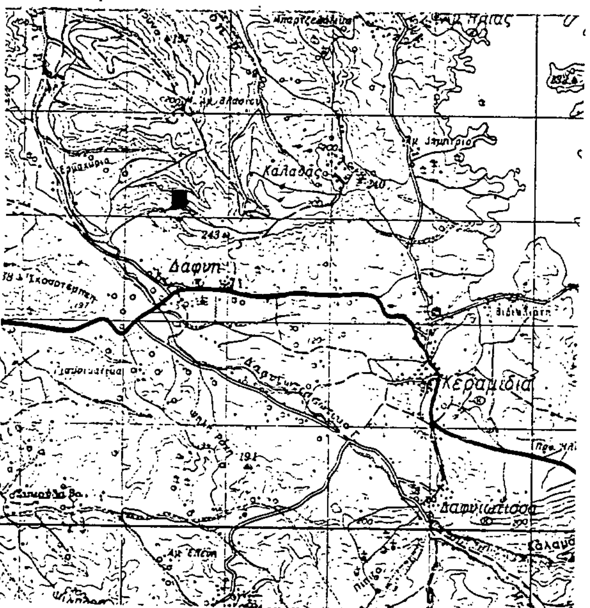

Αμαλιάδα Μάιος 1993


Ο Συντάκτης
Γ. Παρασκευόπουλος
Τεχνικός Δασικός

Ο Δασάρχης αα
Διον. Θυμόπουλος
Δασολόγος με Α' β.

Ανήκει στην με αριθμ. 144/25-6-93 απόφαση Δ/νσης Δασών Ν. Ηλείας.

ΤΟΠΟΓΡΑΦΙΚΟ ΔΙΑΓΡΑΜΜΑ

Δημόσιας δασικής έκτασης αειφύλλων πλατυφύλλων που καταλήφθηκε και εκχερσώθηκε παράνομα από τον Ιωάννη Θεμιστ. Λαγκαδινό στη δασική θέση "Αντωνιά" περιφέρειας κοινότητας Δάφνης.
Κλίμακα 1:1000
Καταληφθείσα έκταση (ΑΒΓΔΕΖΗΘΙΚΛΑ)
Εμβαδόν = 1,750 στρέμ.

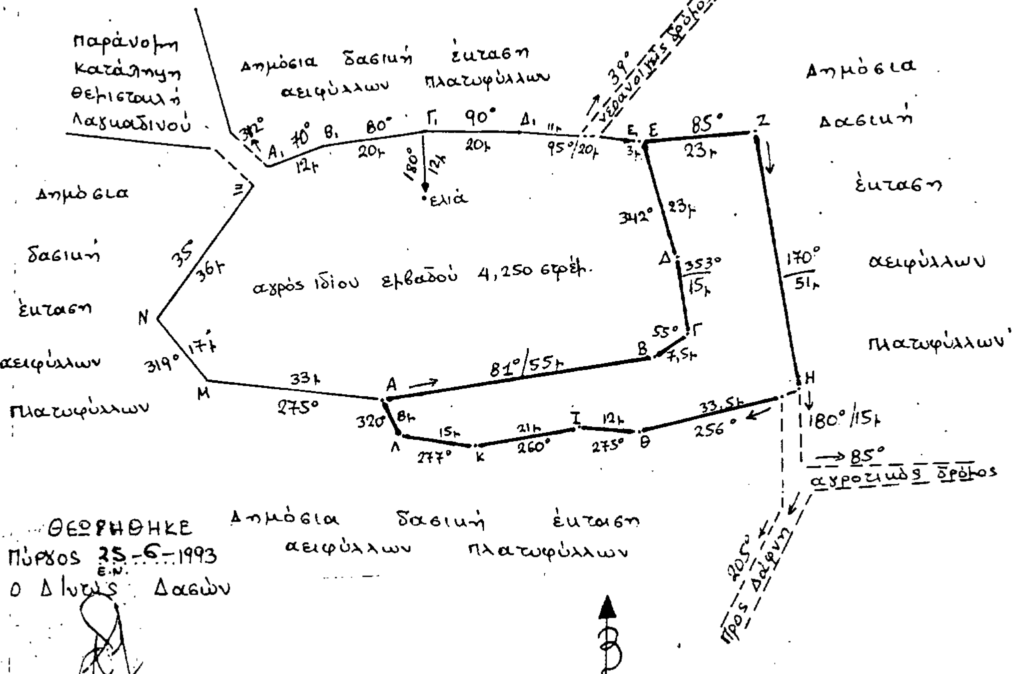

ΘΕΩΡΗΘΗΚΕ
Πύργος 25-6-1993
Ο Δ/ντής Δασών
Παν. Σταθόπουλος
Δασολόγος με Α' β.

ΠΟΛΕΟΔΟΜΙΑ

ΑΠΟΦΑΣΕΙΣ

Αριθ. 77100/4593 (2)

Αναστολή χορήγησης οικοδομικών αδειών στην εκτός του εγκεκριμένου ρυμοτομικού σχεδίου περιοχή του Δήμου Βουλιαγμένης (Ν. Αττικής).

Ο ΥΠΟΥΡΓΟΣ ΠΕΡΙΒΑΛΛΟΝΤΟΣ ΧΩΡΟΤΑΞΙΑΣ ΚΑΙ ΔΗΜ. ΕΡΓΩΝ

Έχοντας υπόψη:

1. Τις διατάξεις των άρθρων 8 και 85Α του από 17.7.1923 ν.δ/τος «Περί σχεδίων πόλεων κ.λ.π.» (Α' 228), όπως μεταγενέστερα τροποποιήθηκαν και συμπληρώθηκαν.

2. Τις διατάξεις του π.δ/τος 161/1984 (Α' 54) «Περί ανακατανομής αρμοδιοτήτων Υπουργείων Πολιτισμού και Επιστημών και Χωροταξίας Οικισμού και Περιβάλλοντος».

3. Τις διατάξεις του άρθρου 23 (παρ. 1 εδ. ιδ) του ν. 1558/1985 «Κυβέρνηση και Κυβερνητικά Όργανα» (Α' 137).

4. Τις διατάξεις της πρ. 5 του άρθρου 12 του ν. 1647/1986 «Οργανισμός Κτηματολογίου και Χαρτογραφήσεων Ελλάδας (Ο.Κ.Χ.Ε.) και άλλες σχετικές διατάξεις» (Α' 141).

5. Τις διατάξεις του άρθρου 1 του Α.Ν. 314/1968 (Α' 47) όπως αντικαταστάθηκε με το άρθρο 1 του ν. δ/τος 1018/1971 (Α' 220).

6. Τις διατάξεις του άρθρου 2 (περ. α) του π.δ/τος 183/1986 «Έγκριση τροποποιήσεων σχεδίων πόλεων και καθορισμός όρων και περιορισμών δόμησης από τους Νομάρχες» (Α' 70).

7. Την Υ. 1958/1992 απόφαση του Πρωθυπουργού και του Υπουργού Περιβάλλοντος Χωροταξίας και Δημοσίων Έργων «Ανάθεση αρμοδιοτήτων στους Υφυπουργούς Περιβάλλοντος Χωροταξίας και Δημοσίων Έργων Χρήστο Κατσιγιάννη και Γεώργιο Βουλγαράκη» (Β' 744).

8. Τις διατάξεις της παρ. Β του άρθρου 1 του π. δ/τος 28/5.2.1993 «Καθορισμός αρμοδιοτήτων που διατηρούνται από τον Υπουργό και τις Περιφερειακές Υπηρεσίες διανομαρχιακού επιπέδου του Υπουργείου Περιβάλλοντος Χωροταξίας και Δημοσίων Έργων (Α' 9).

9. Τις διατάξεις του άρθρου 29Α του ν. 1558/1985 όπως αυτό προστέθηκε με το άρθρο 27 του ν. 2081/1992 (Α' 154).

10. Την 37/πρακτ. 5/1993 γνωμοδότηση του Δημοτικού Συμβουλίου Βουλιαγμένης.

11. Το 102 Δ/31.5.1993 υπηρεσιακό σημείωμα της Διεύθυνσης Πολεοδομικού Σχεδιασμού –Τμήμα Παραδοσιακών Οικισμών.

12. Το γεγονός ότι από τις κανονιστικές διατάξεις αυτής της απόφασης δεν προκαλείται δαπάνη σε βάρος του κρατικού προϋπολογισμού και του οικείου Ο.Τ.Α., αποφασίζουμε:


1. Αναστέλλονται για έξι (6) μήνες η χορήγηση οικοδομικών αδειών στην εκτος του εγκεκριμένου ρυμοτομικού σχεδίου περιοχή Ιαματικής Λίμνης Βουλιαγμένης του Δήμου Βουλιαγμένης (Ν. Αττικής) που έχει χαρακτηρισθεί με την Γ 403/23043/31.3.1981 (Β' 322) απόφαση του Υπουργού Πολιτισμού ως τόπος ιδιαιτέρου φυσικού κάλλους, όπως η περιοχή αυτή φαίνεται με στοιχεία Α, Β, Γ, Δ, Ε, ΣΤ, Ζ, Η, Θ, Ι, Ζ, Α στο σχετικό πρωτότυπο διάγραμμα σε κλίμακα 1:5.000 που θεωρήθηκε από τον Προϊστάμενο της Διεύθυνσης Τοπογραφικών Εφαρμογών με την 77100/1993 πράξη του και που αντίτυπό του σε φωτοσμίκρυνση δημοσιεύεται με την παρούσα απόφαση.

2. Η ισχύς της παρούσας απόφασης αρχίζει από τη δημοσίευσή της στην Εφημερίδα της Κυβερνήσεως.

Αθήνα, 4 Ιουλίου 1993

Ο ΥΦΥΠΟΥΡΓΟΣ

ΧΡΗΣΤΟΣ ΚΑΤΣΙΓΙΑΝΝΗΣ

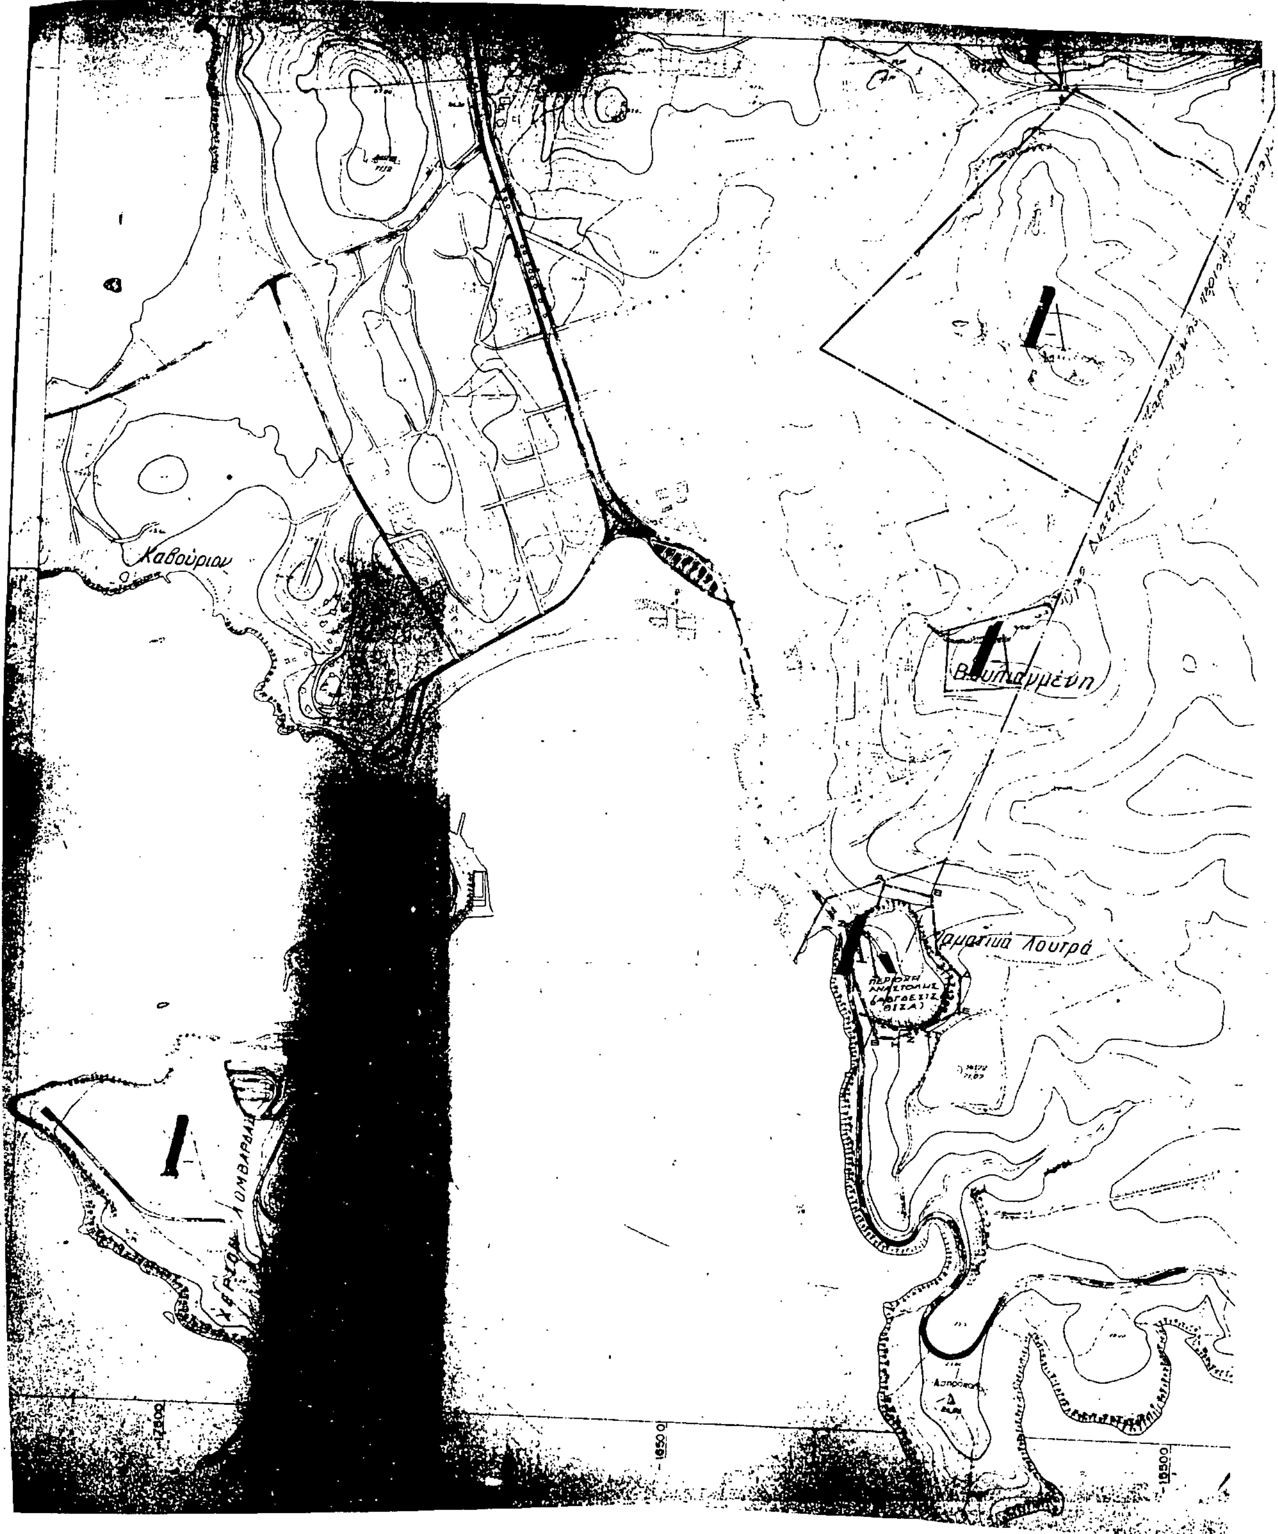
Καβούριον
Λουτρά

Κλίμαξ 1:5.000
Ισοδιάστασις: 4 μ.

φ = 37°45′
λ = +0°15′

Βάρκιζα

ΥΠΟΥΡΓΕΙΟ ΔΗΜ. ΕΡΓΩ
ΓΕΝΙΚΗ Δ/ΝΣΗ ΟΙΚΙΣΜΟ
Δ/νση Γ1 – Τμήμα

ΡΥΘΜΙΣΗ ΠΕΡΙΟΧΩΝ ΑΤΤΙΚ

ΥΠΟΜΝ

όρια περιοχής Α
» » Β

Αθήνα Νοέμβριος 19

Γ. 77100/93
"Αναστολή χορήγησης οικοδομικών αδειών στην εκτός του εγκεκριμένου ρυμοτομικού σχεδίου περιοχή του Δήμου Βουλιαγμένης (Ν. Αττικής)".

4 Ιουλίου 1993
Ο Διευθυντής

Γερ. Αποστολάτος

ΑΝΑΣΤΟΛΗ ΕΙΔΙΚΩΝ ΟΙΚΟΔΟΜΙΚΩΝ ΑΔΕΙΩΝ
ΣΤΗΝ ΠΕΡΙΟΧΗ ΤΗΣ ΛΙΜΝΗΣ ΒΟΥΛΙΑΓΜΕΝΗΣ

6500 6000 5500

15000 14500 14000 13500

Αριθ. 709 (3)

Τροποποίηση σχεδίου πόλεως Μουζακίου Ν. Καρδίτσας, στην περιοχή Σεισμοπλήκτων».

Ο ΝΟΜΑΡΧΗΣ ΚΑΡΔΙΤΣΑΣ

Έχοντας υπόψη:

1. Τις διατάξεις του Ν. Δ/τος της 17.7.23 «περί σχεδίων πόλεων κ.λ.π.», όπως μεταγενέστερα τροποποιήθηκαν και συμπληρώθηκαν και ειδικώτερα τα άρθρα 30 και 70 αυτού.

2. Τις διατάξεις του Α.Ν. 314/68, όπως τροποποιήθηκαν και συμπληρώθηκαν με το υπ' αριθμ. 1018/71 Ν. Δ/γμα και με την παρ. 3 του άρθρου 34 του Ν. 1577/85.

3. Τις διατάξεις του υπ' αριθμ. 183/86 Π.Δ/τος.

4. Την υπ' αριθμ. 314/28.1.91 (ΦΕΚ 67/Δ'/14.2.91) απόφαση Νομάρχου Καρδίτσας «περί εγκρίσεως πολεοδομικής μελέτης αναθεωρήσεως οικισμού Μουζακίου και οικισμού Γ. Καραϊσκάκη».

5. Τις διατάξεις του Ν. 2081/92 (ΦΕΚ 154/Α'/92) και δη το άρθρο 27 «περί ελέγχου δαπανών».

6. Την υπ' αριθμ. 97/1992 απόφαση του Δημοτικού Συμβουλίου του Δήμου Μουζακίου με την οποία αποφασίζεται ομόφωνα ορισμένες τροποποιήσεις του ρυμοτομικού σχεδίου της περιοχής Σεισμοπλήκτων του Δήμου Μουζακίου.

7. Την υπ' αριθμ. 108/15.12.92 απόφαση του Συμβουλίου Χ.Ο.Π. του Ν. Καρδίτσας, με την οποία ομοφώνως γνωμοδοτεί υπέρ ορισμένων τροποποιήσεων, Επειδή: με τις συγκεκριμμένες τροποποιήσεις των προκηπίων το ρυμοτομικό σχέδιο εφαρμόζεται όπως υφίσταται, αίρονται δηλαδή ορισμένες ασυμφωνίες διότι η εφαρμογή του προκηπίου των 4 μ. δεν έγινε όπως προβλέπονταν στο αρχικό σχέδιο, η απότμηση στο Ο.Τ 6 προβλέπονταν από το αρχικό σχέδιο, και ήταν ήδη τμήμα της απαλλοτριωθείσης ζώνης, ο δε προβλεπόμενος χώρος για την ανέγερση του Δασαρχείου είναι ανεπαρκής και απο το Δασαρχείο Μουζακίου άρχισε ήδη η διαδικασία για την παραχώρηση και του παραπλεύρως χώρου, αποφασίζουμε:

Άρθρο 1

α) Τροποποιούμε τα προκήπια σε τμήμα ή σε όλο το οικοδομικό τετράγωνο (Ο.Τ.) μειώνονται το πλάτος στα 3 μ. ή στα 2,50 μ. από το αρχικό προβλεπόμενο των 4 μ., όπως στο συνοδεύον την παρούσα ρυμοτομικό διάγραμμα φαίνεται στα εξής Ο.Τ. 8, 9, 10, 13, 14, 15, 16, 17, 18, 19, 21, 22, 23, 24, 26, 27, 28, 29, 30, 32, 33, 34 και 36.

β) Επιβάλλουμε προκήπιο 2,5 μ. ή 3 μ. ή 4μ. σε τμήμα ή σε όλο το Ο.Τ., όπως στο συνοδεύον την παρούσα ρυμοτομικό διάγραμμα φαίνεται στα εξής Ο.Τ. 1, 4, 6, 7, 11, 12, 22 και 25.

γ) Δημιουργούμε απότμηση στο Ο.Τ. 6 όπως στο ρυμοτομικό διάγραμμα το συνοδεύον την παρούσα απόφαση φαίνεται.

δ) Τροποποιούμε τον χώρο για την ανέγερση κτιρίου του Δασαρχείου χαρακτηρίζοντας ως χώρο Δασαρχείου και τον παραπλεύρως κοινόχρηστο χώρο.

Άρθρο 2

Η παρούσα με το συνοδεύον τοπογραφικό διάγραμμα να δημοσιευθεί στην Εφημερίδα της Κυβερνήσεως.

Η ισχύς της παρούσας αρχίζει από την ημέρα της δημοσιεύσεως στην Ε.τ.Κ.


Άρθρο 3

Η παρούσα τροποποίηση δεν προκαλεί ουδεμία δαπάνη.


Καρδίτσα, 28 Ιουνίου 1993

Ο Νομάρχης

ΘΕΟΔΩΡΟΣ ΚΑΝΕΛΛΟΣ

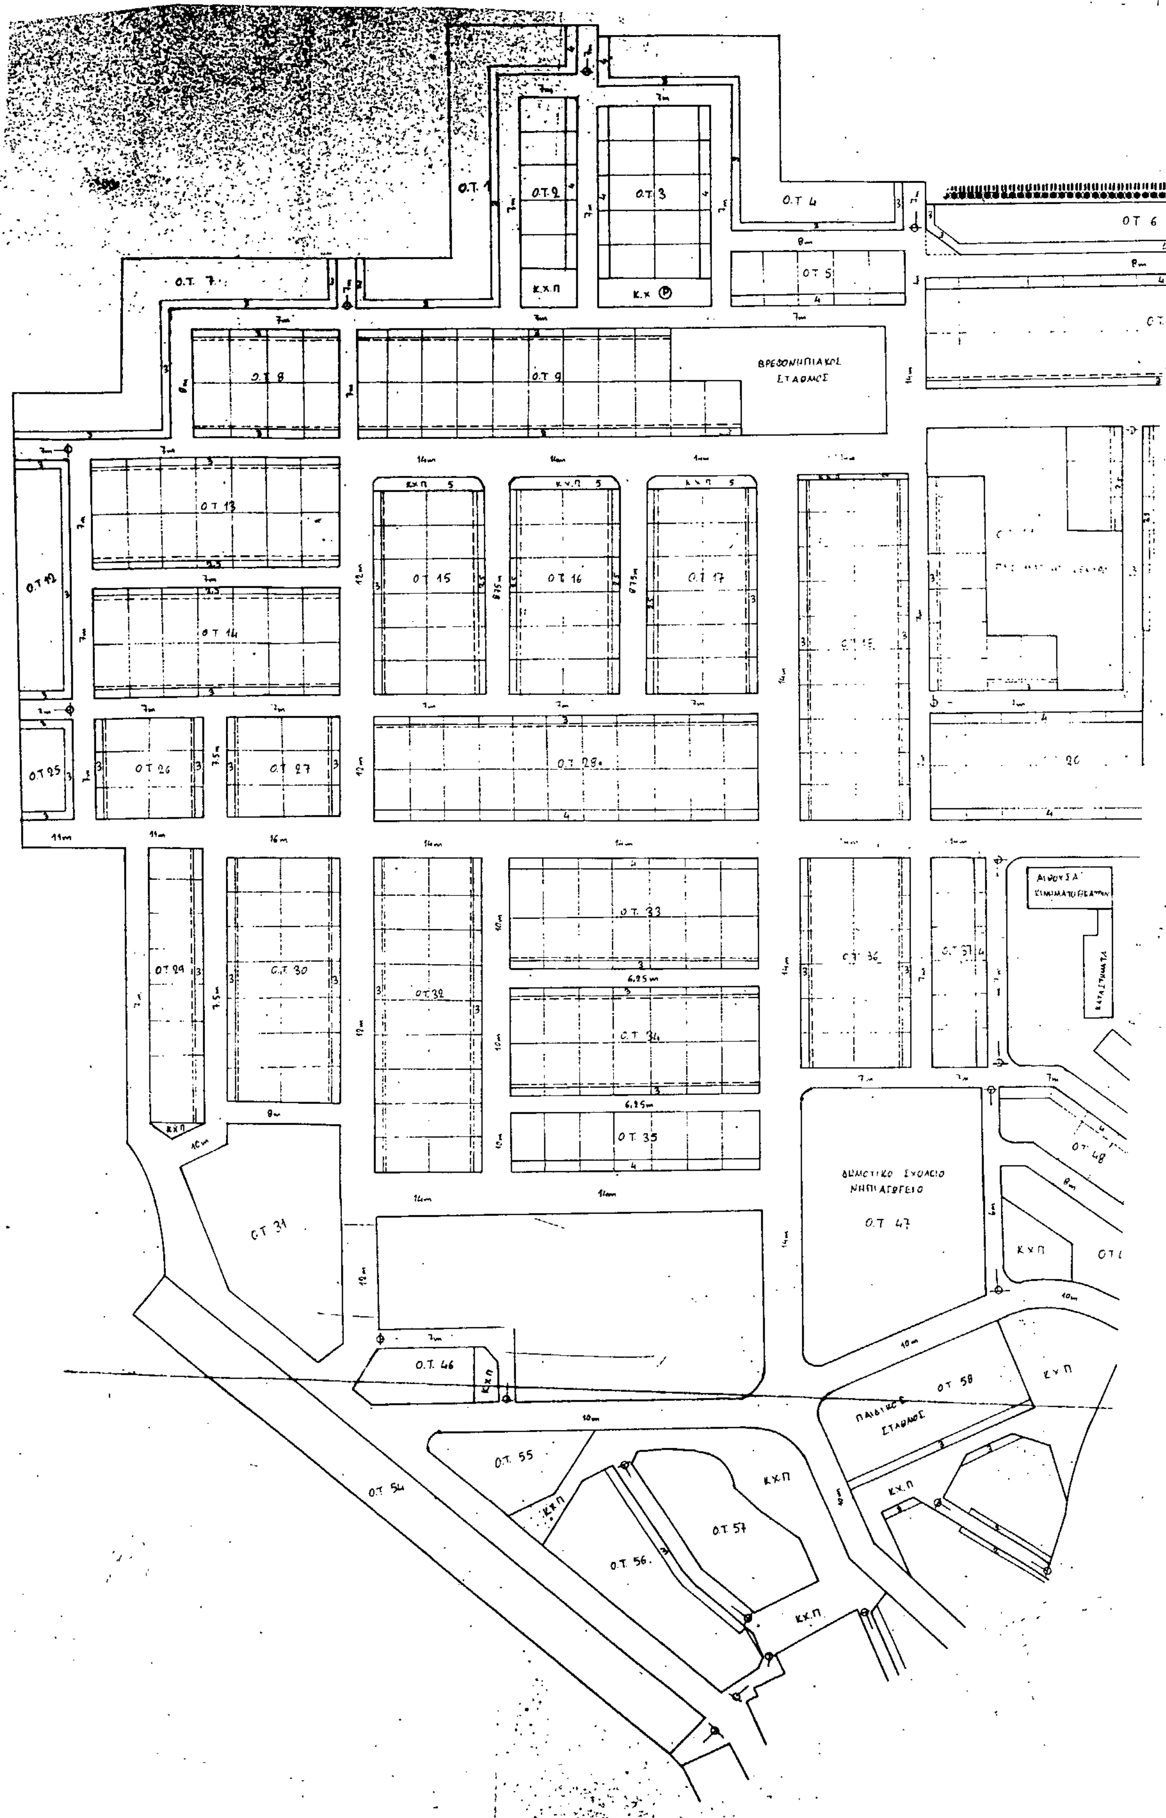

Ο.Τ. 1
Ο.Τ. 2
Ο.Τ. 3
Ο.Τ. 4
ΟΤ 6
Ο.Τ. 5
Ο.Τ. 7
Κ.Χ.Π
Κ.Χ
Ο.Τ. 8
Ο.Τ. 9
ΒΡΕΦΟΝΗΠΙΑΚΟΣ ΣΤΑΘΜΟΣ
Ο.Τ. 13
Ο.Τ. 14
Ο.Τ. 12
Ο.Τ. 15
Ο.Τ. 16
Ο.Τ. 17
Ο.Τ. 25
Ο.Τ. 26
Ο.Τ. 27
Ο.Τ. 28
Ο.Τ. 29
Ο.Τ. 30
Ο.Τ. 32
Ο.Τ. 33
Ο.Τ. 34
Ο.Τ. 35
Ο.Τ. 36
Ο.Τ. 37
ΑΙΘΟΥΣΑ ΚΙΝΗΜΑΤΟΓΡΑΦΟΥ
Ο.Τ. 31
ΔΗΜΟΤΙΚΟ ΣΧΟΛΕΙΟ ΝΗΠΙΑΓΩΓΕΙΟ
Ο.Τ. 47
Ο.Τ. 48
Ο.Τ. 46
ΠΑΙΔΙΚΟΣ ΣΤΑΘΜΟΣ
Ο.Τ. 58
Ο.Τ. 55
Ο.Τ. 54
Ο.Τ. 56
Ο.Τ. 57

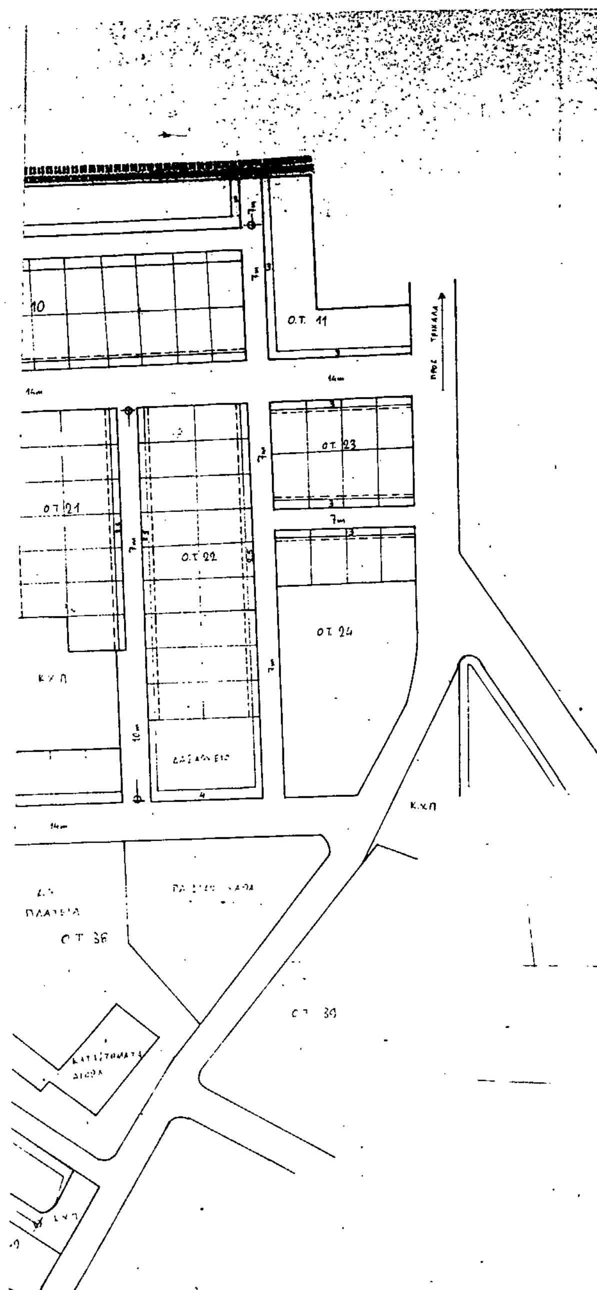

ΤΟΠΟΓΡΑΦΙΚΟ ΔΙΑΓΡΑΜΜΑ ΓΙΑ ΤΡΟΠΟΠΟΙΗΣΕΙΣ ΣΤΗΝ ΠΕΡΙΟΧΗ ΣΕΙΣΜΟΠΛΗΚΤΩΝ ΤΟΥ ΔΗΜΟΥ ΜΟΥΖΑΚΙΟΥ ΣΤΟ ΜΟΥΖΑΚΙ.


ΚΛΙΜΑΚΑ 1:1000

ΚΑΡΔΙΤΣΑ 11-8-1992

Ο ΣΥΝΤΑΞΑΣ

Θωμάς Σακελλάρης
τοπογρ. μηχαν. με Α.Ε


ΘΕΩΡΗΘΗΚΕ
προϊσταμένη ΤΠ ν ΠΕ

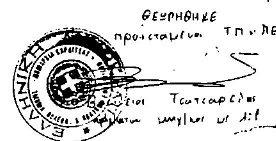

Τσατσαρέλη
μηχαν. με Α.Ε

ΘΕΩΡΗΘΗΚΕ ΣΥΜΦΩΝΑ ΜΕ ΤΗΝ
ΥΠ' ΑΡΙΘ. 97/1992 ΑΠΟΦΑΣΗ ΤΟΥ
Δ.Σ. ΤΟΥ ΔΗΜΟΥ ΜΟΥΖΑΚΙΟΥ

ΜΟΥΖΑΚΙ
ΔΗΜΑΡΧΟΣ

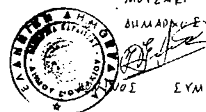

...νος Συμφέρης

ΤΟ ΠΑΡΟΝ ΔΗΜΟΣΙΕΥΤΗΚΕ
ΣΤΟ ΦΕΚ........ΤΕΥΧΟΣ........ΤΗΝ

ΤΟ ΠΑΡΟΝ ΤΟΠΟΓΡΑΦΙΚΟ ΔΙΑΓΡΑΜΜΑ
ΣΥΝΟΔΕΥΕΙ ΤΗΝ ΥΠ' ΑΡ. 709/28-6-93
ΑΠΟΦΑΣΗ ΤΗΣ ΝΟΜΑΡΧΙΑΣ ΚΑΡΔΙΤΣΗΣ